


Appartement **E 6**

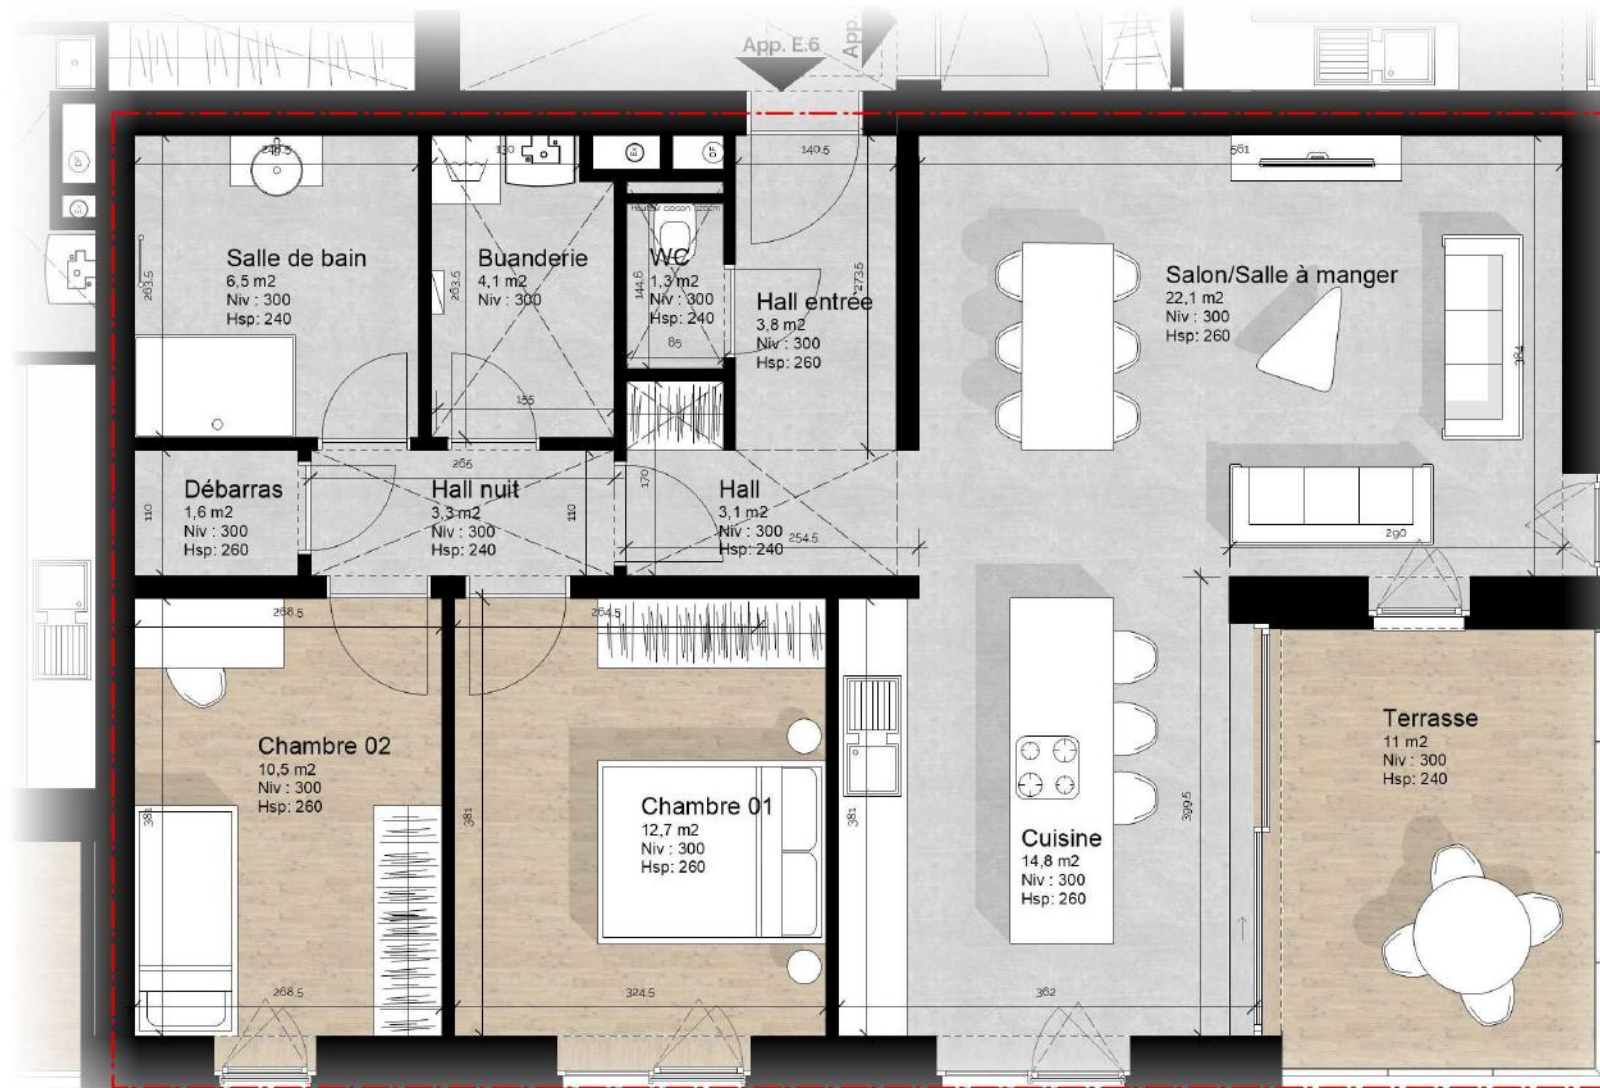

2 chambres	99,2 m ² (brut)	11 m ² terrasse
1 salle de bain	83,8 m ² (net)	/ m ² jardin
1 buanderie	2 façades	1 Cuisine équipée

Plans, cotations, surfaces et équipements non contractuels. Reproduction interdite sans accord écrit.
Les mesures reprises aux plans sont fournies à titre indicatif, celles-ci peuvent varier lors de l'édification d'un 1/20 en faveur ou en défaveur de l'acheteur.
Promoteur: Immoherve s.a. / Architecte: Fontaine²architectes sprl