



Appartement C 10

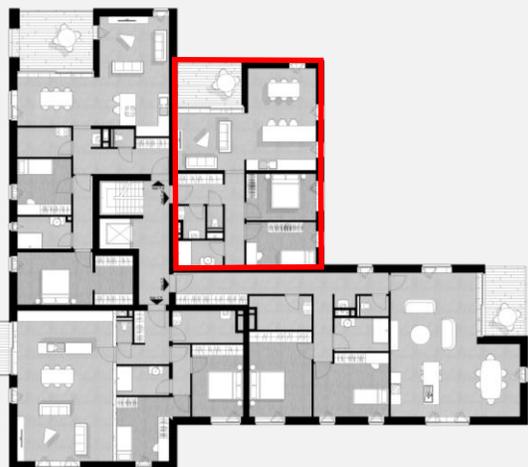

2 chambres	90,2 m ² (brut)	8,9 m ² terrasse
1 salle de bain	78,9 m ² (net)	99,1 m ² plateau
1 buanderie	2 façades	1 Cuisine équipée

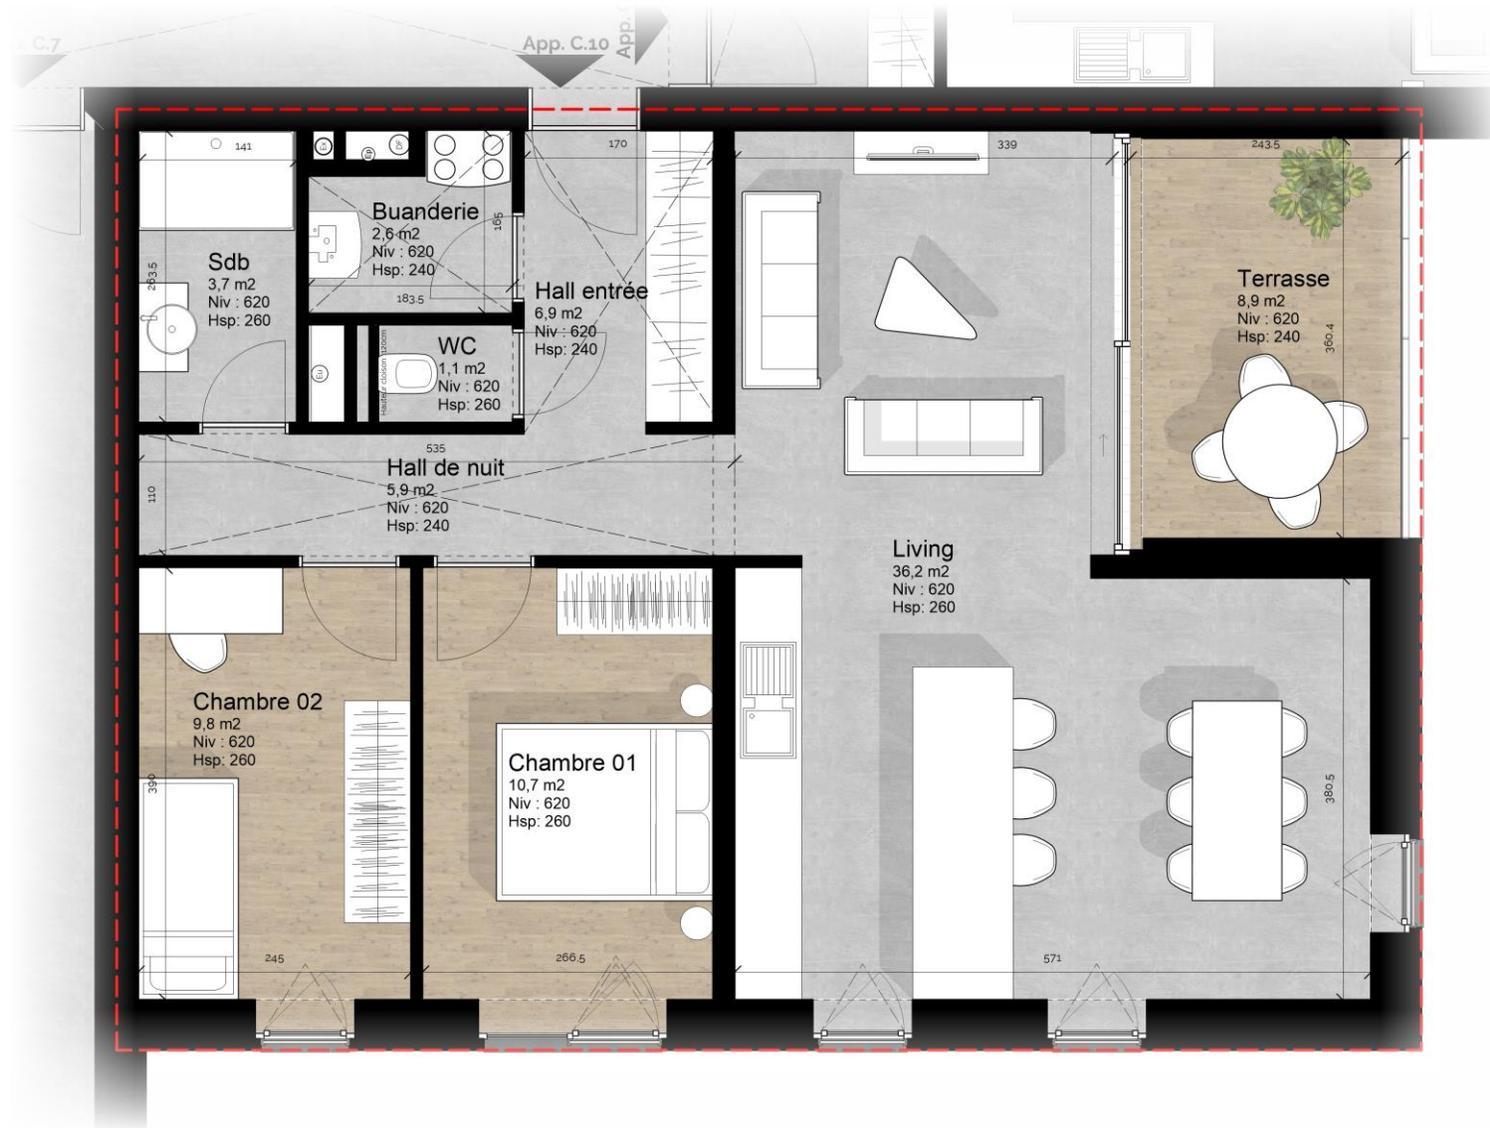

Plans, cotations, surfaces et équipements non contractuels. Reproduction interdite sans accord écrit.
Les mesures reprises aux plans sont fournies à titre indicatif, celles-ci peuvent varier lors de l'édification d'un 1/20 en faveur ou en défaveur de l'acheteur.
Promoteur: Immoherve s.a. / Architecte: Fontaine²architectes sprl