



Appartement B 2.3

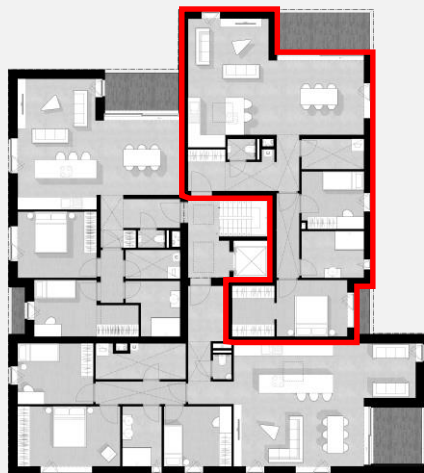

2 chambres	112,1 m ² (brut)	8,7 m ² terrasse
1 salle de bain	97,2 m ² (net)	1,6 m ² balcon
1 buanderie	2 façades	1 Cuisine équipée

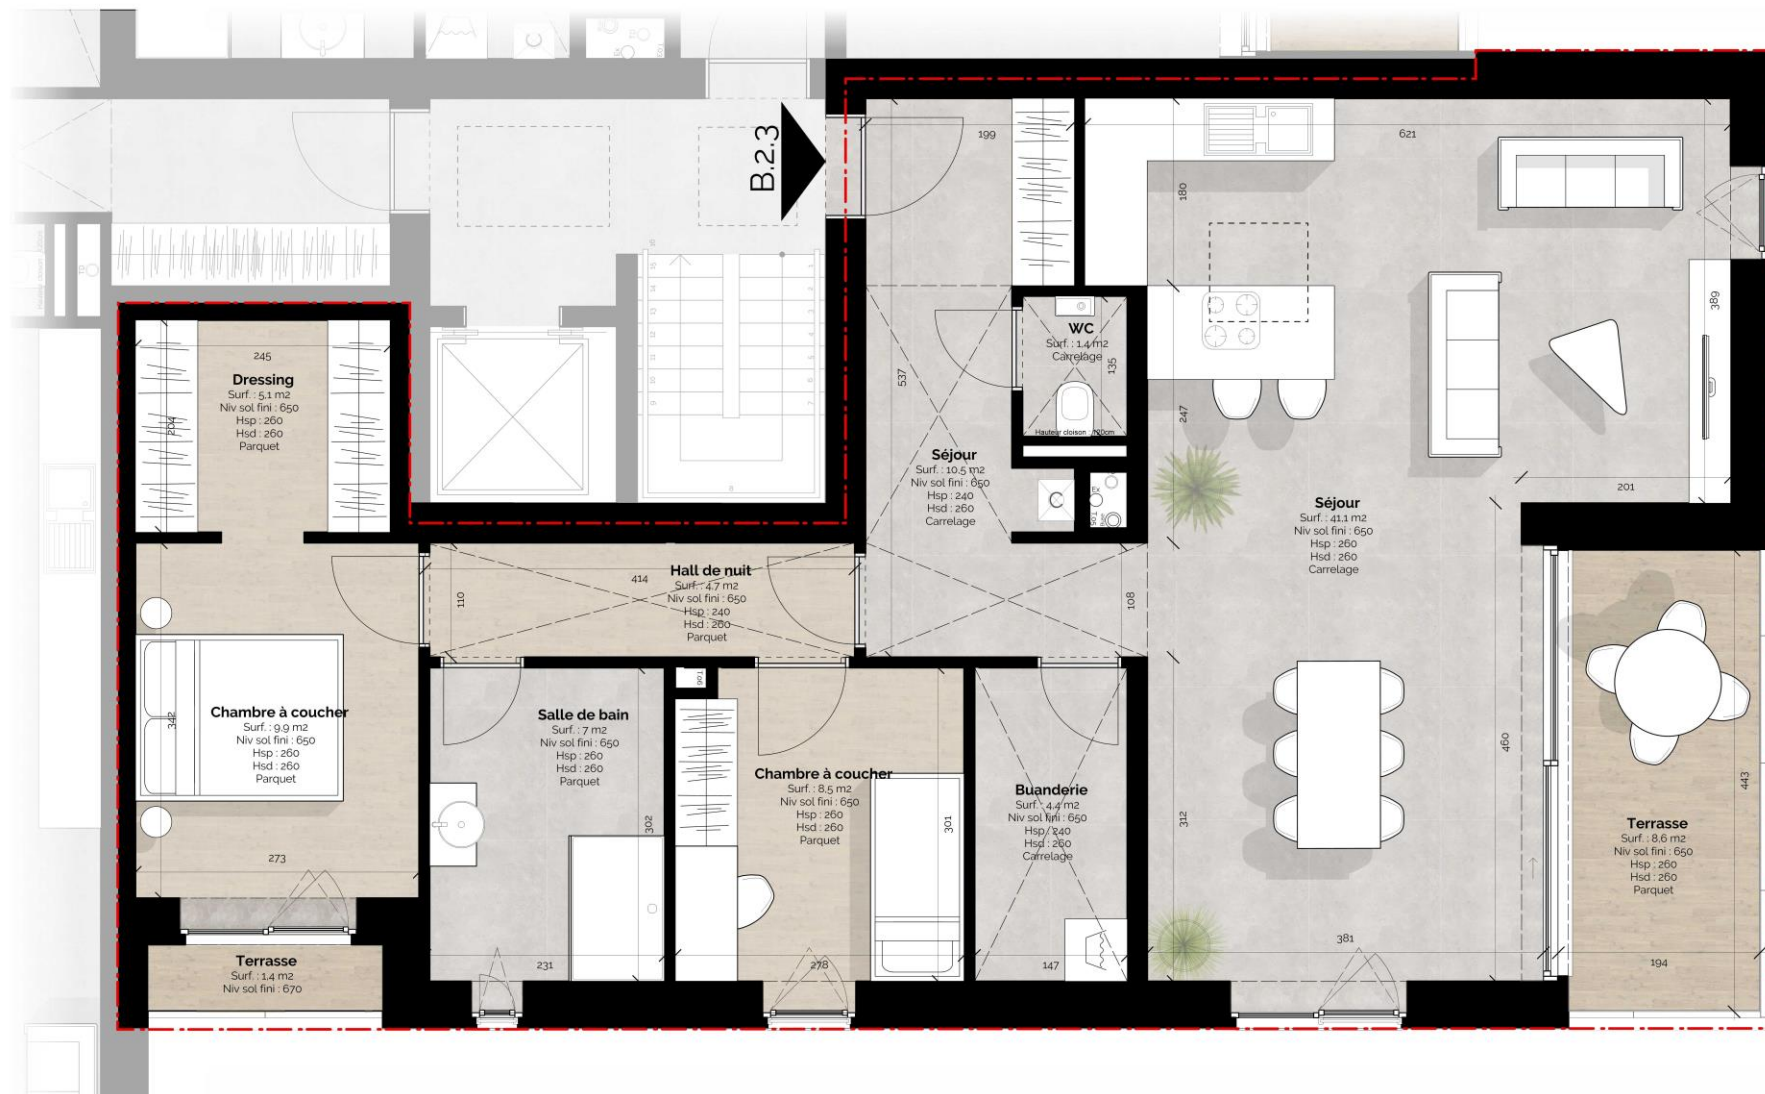

Plans, cotations, surfaces et équipements non contractuels. Reproduction interdite sans accord écrit.
Les mesures reprises aux plans sont fournies à titre indicatif, celles-ci peuvent varier lors de l'édification d'un 1/20 en faveur ou en défaveur de l'acheteur.
Promoteur: Henova s.a. / Architecte: Fontaine²architectes sprl