

Appartement N°03



1 duplex	3 chambres	1 salle de bain
3 façades	1 cuisine	1 buanderie
207,3 m ² (brut)	126,3 m ² (net)	





App.03 - Ro



Plans, cotations, surfaces et équipements non contractuels. Reproduction interdite sans accord écrit.
 Les mesures reprises aux plans sont fournies à titre indicatif, celles-ci peuvent varier lors de l'édification d'un 1/20 en faveur ou en défaveur de l'acheteur.
 Promoteur: Récollectines s.a.

Appartement N°03

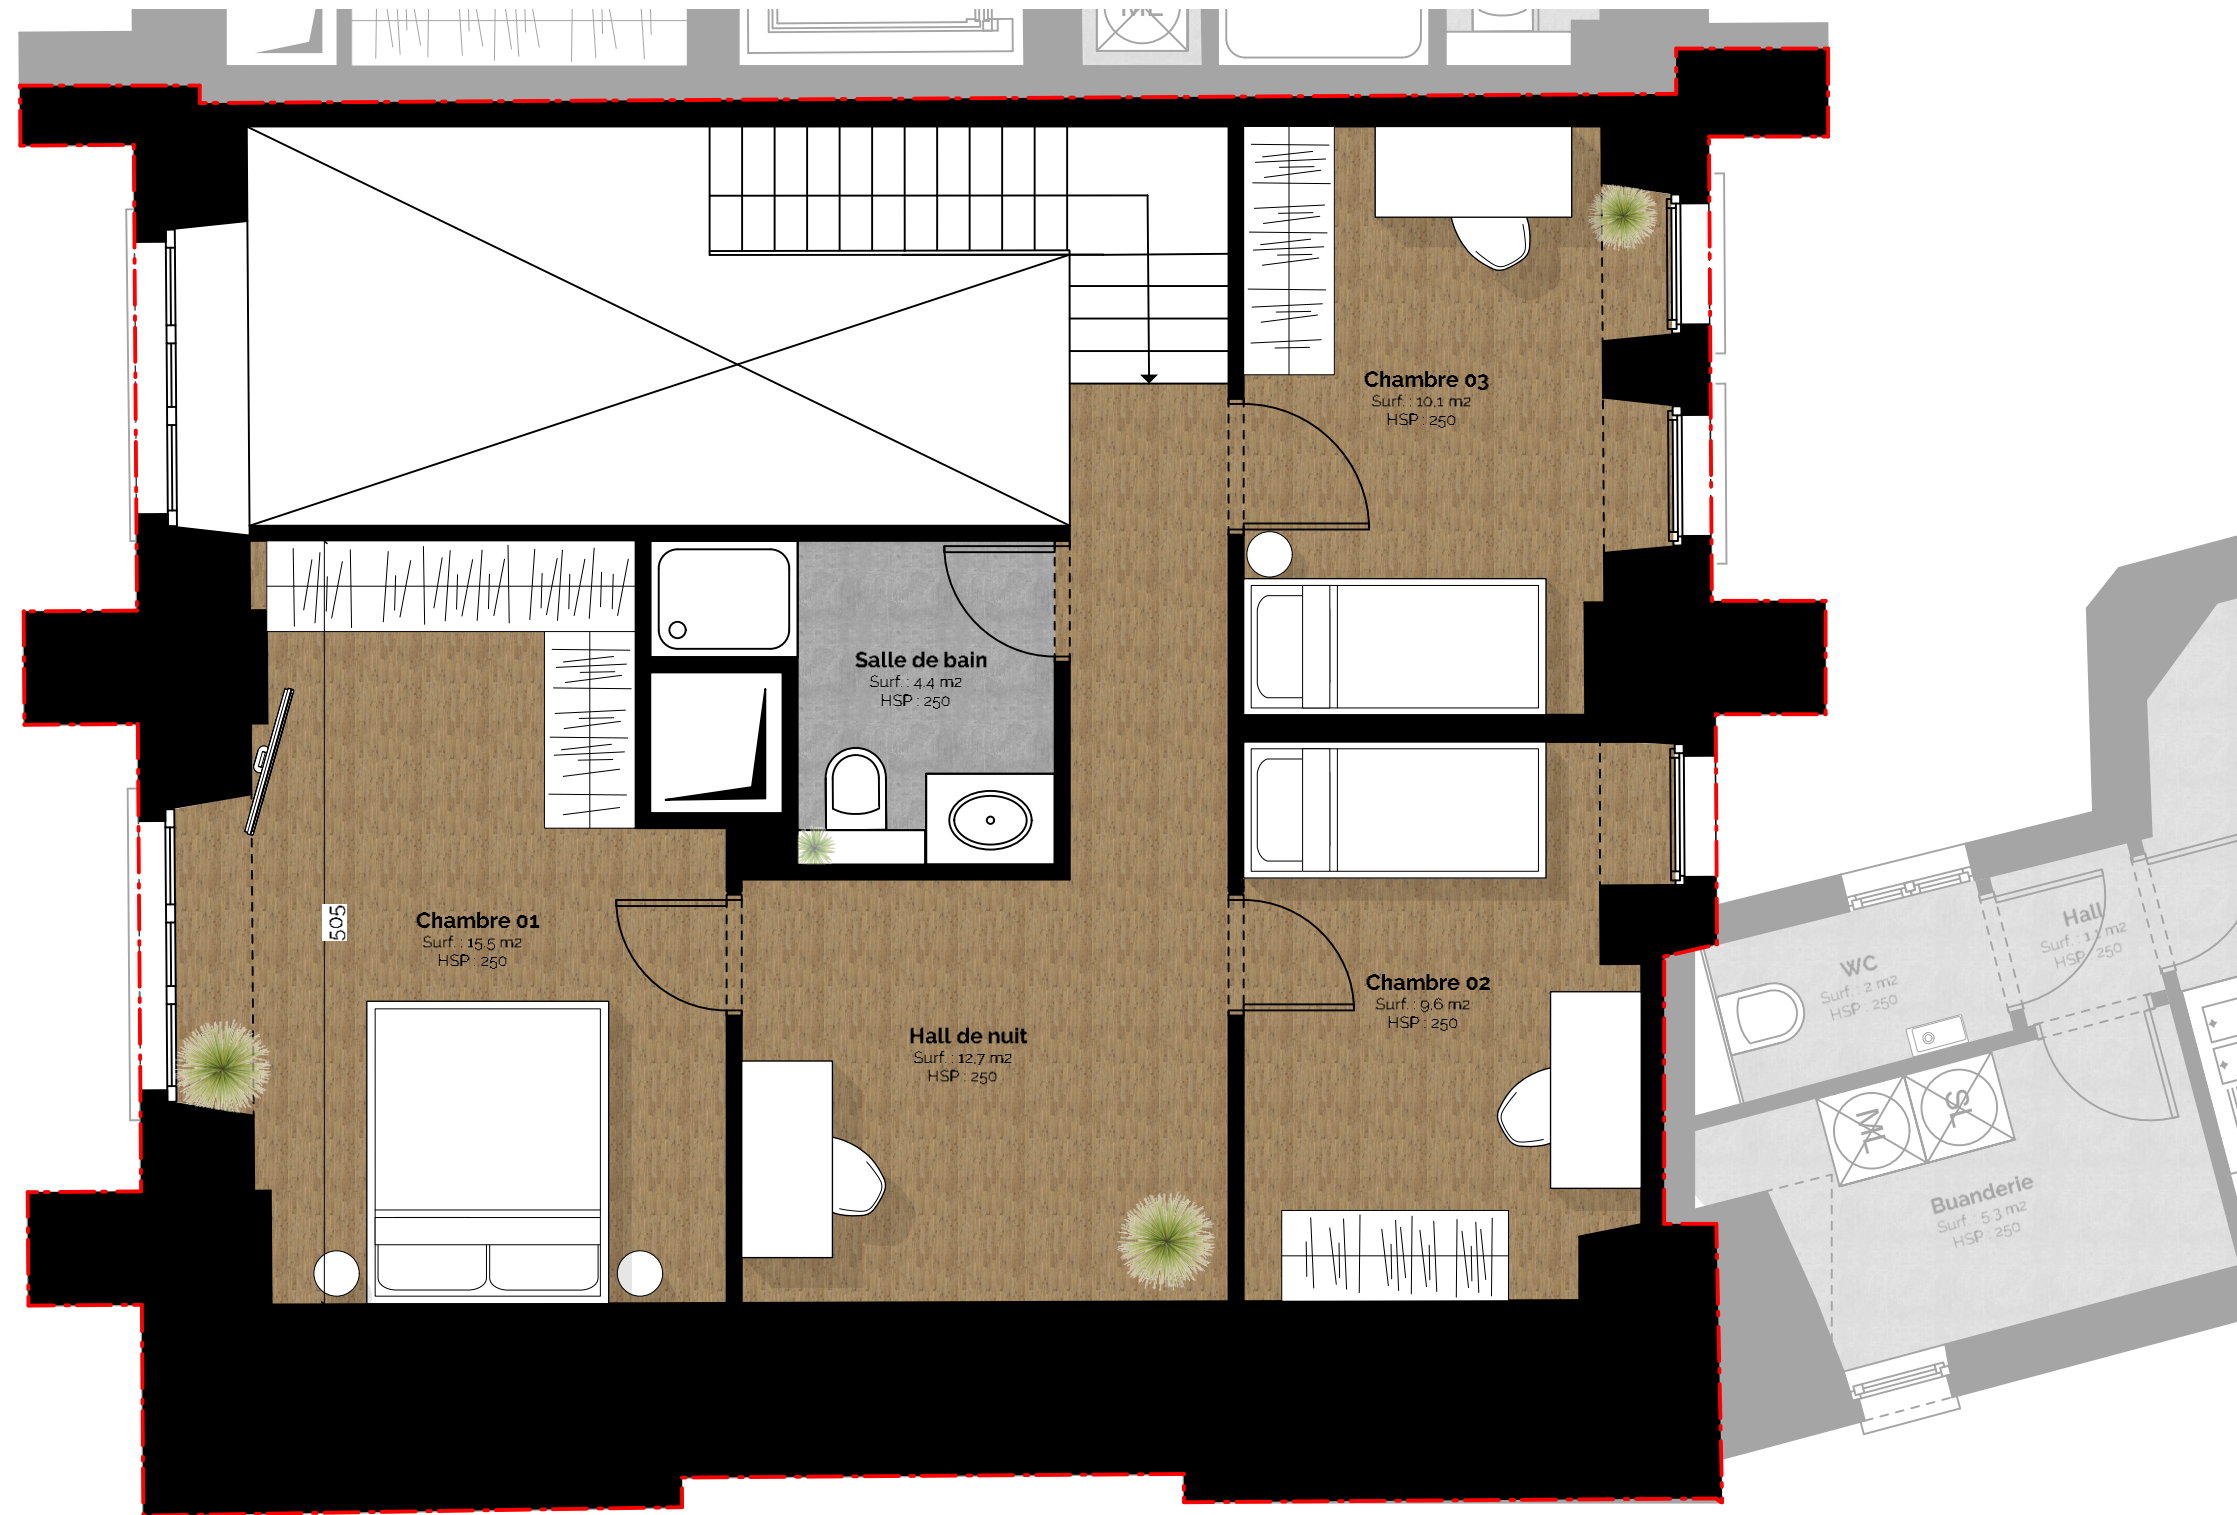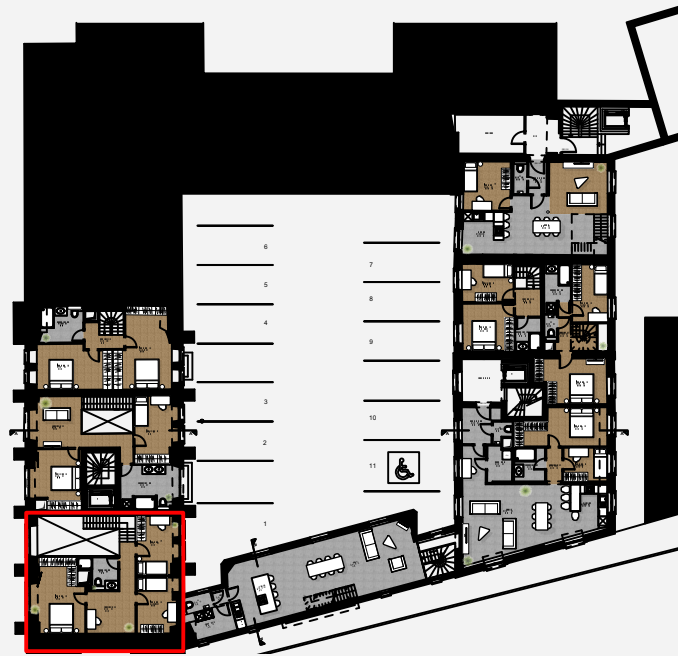

1
duplex

3
chambres

1
salle de bain

3
façades

1
cuisine

1
buanderie

207,3
m² (brut)

126,3
m² (net)

App.03 - R+1

