
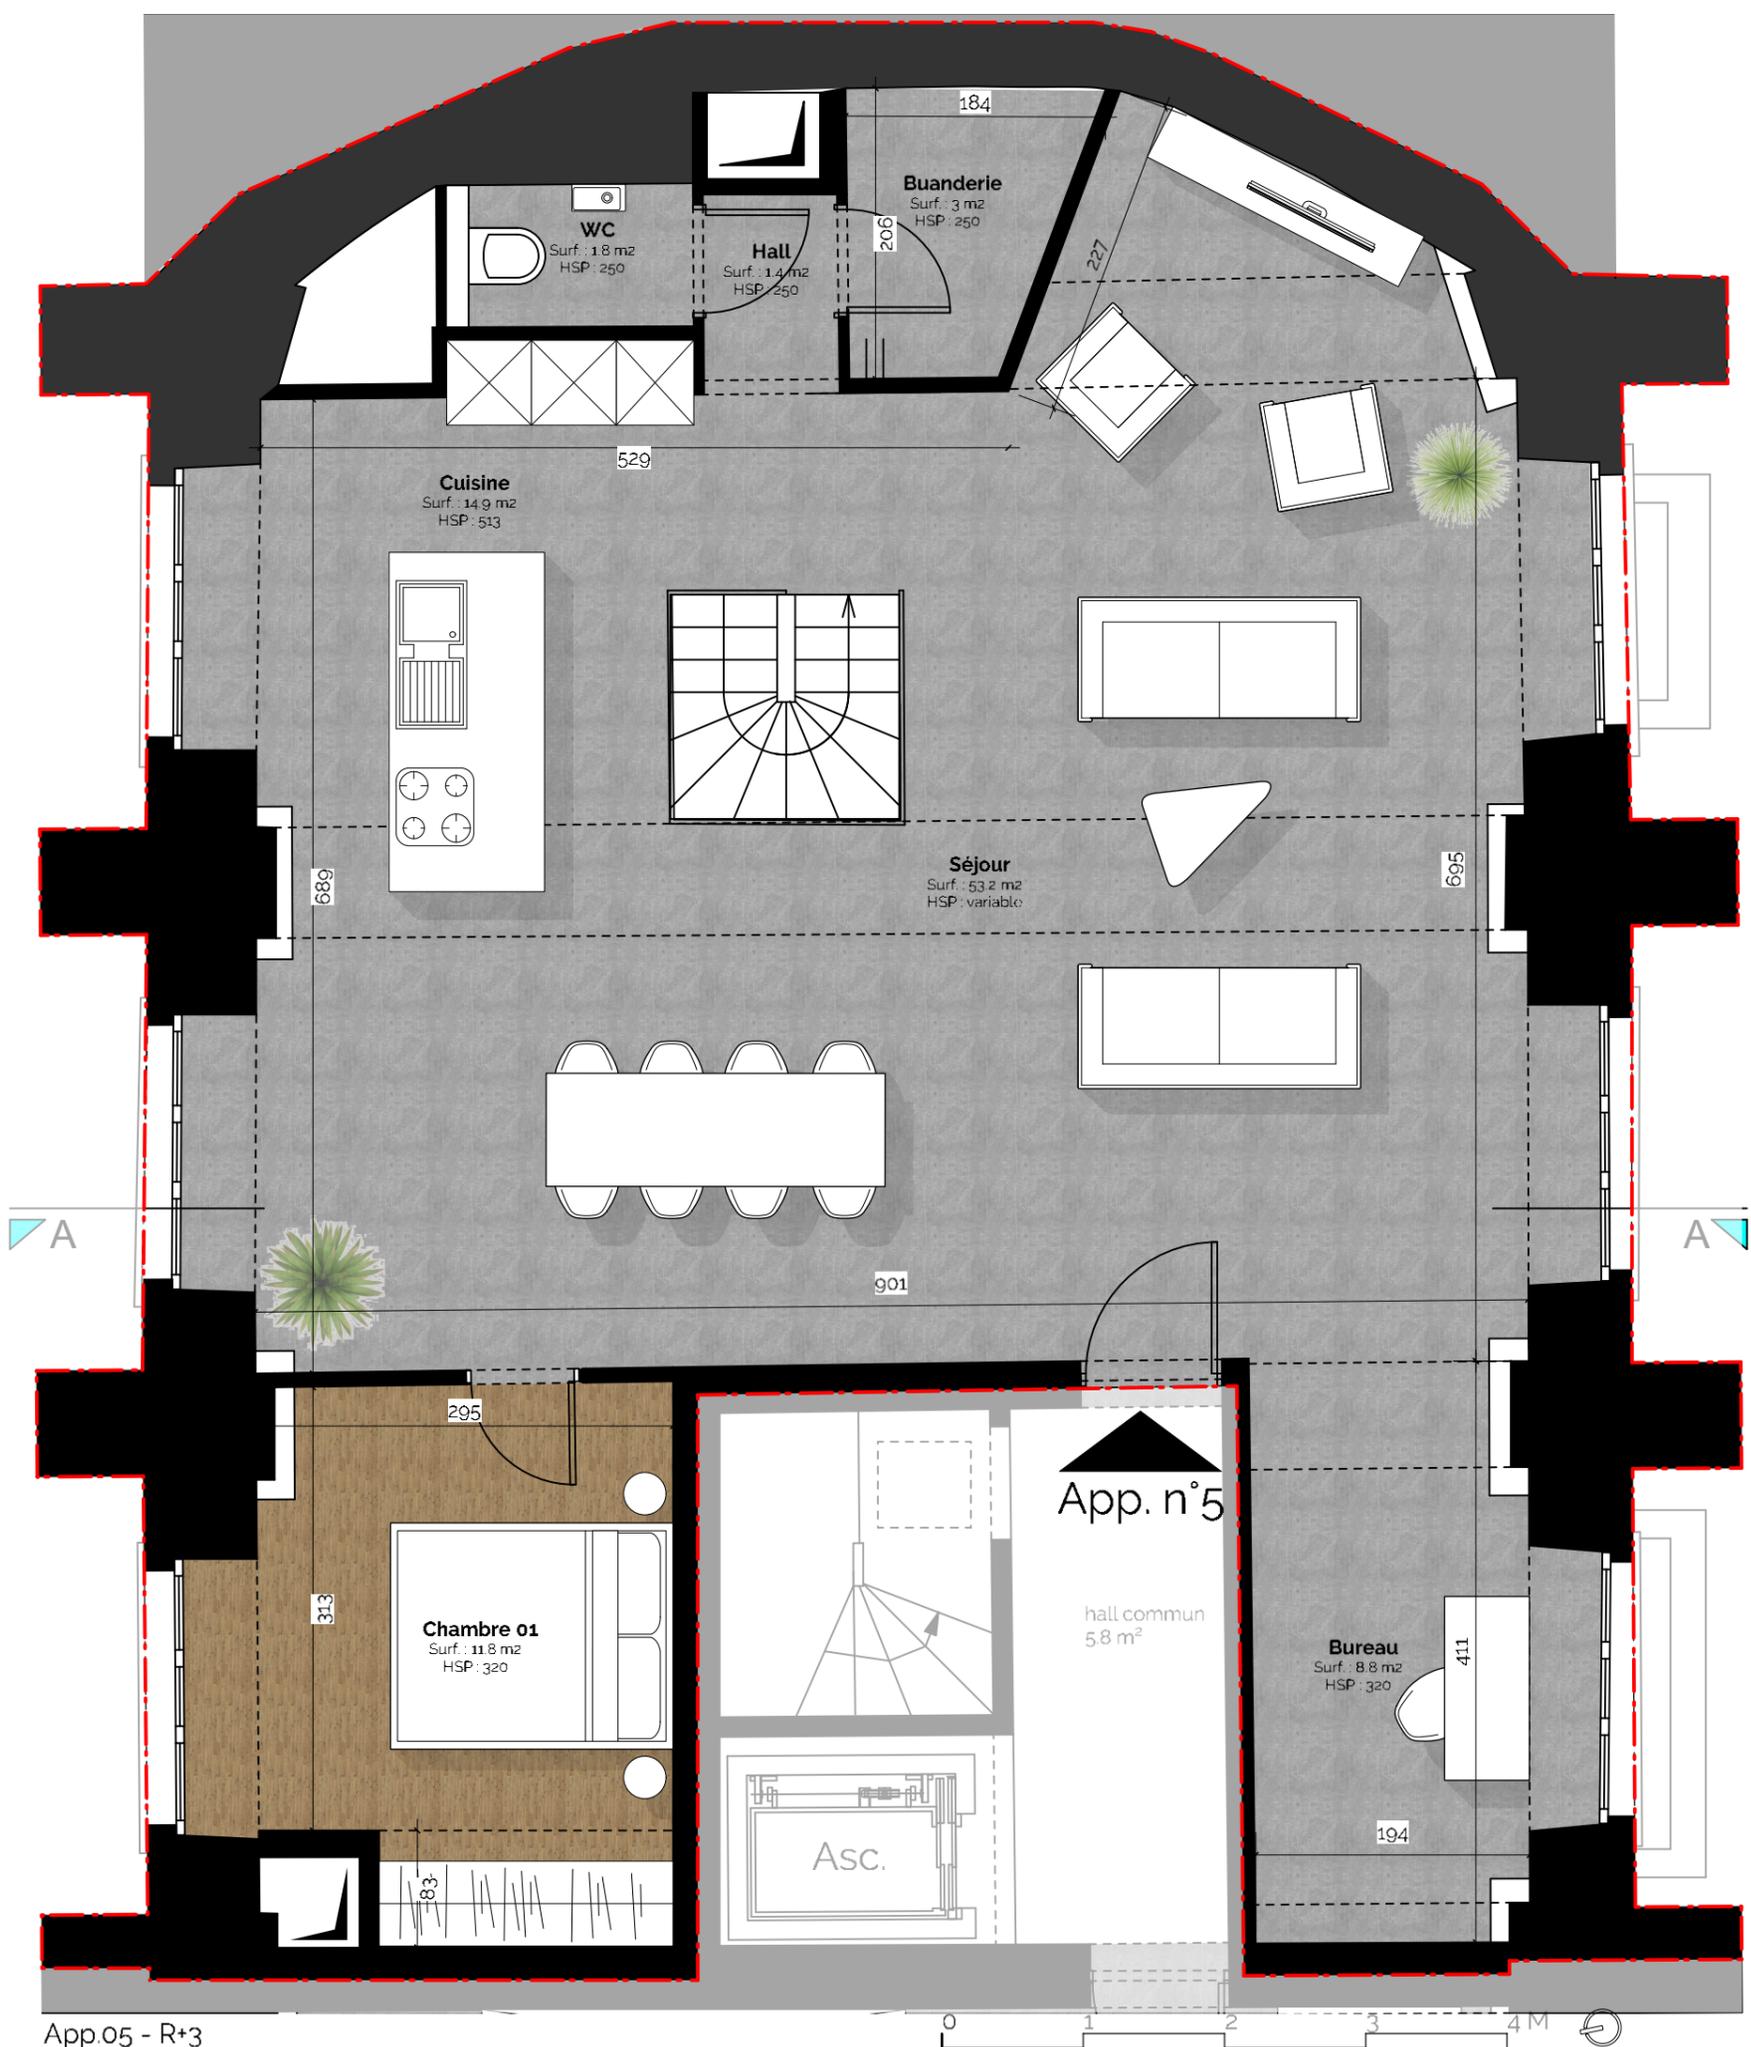


Appartement N°05

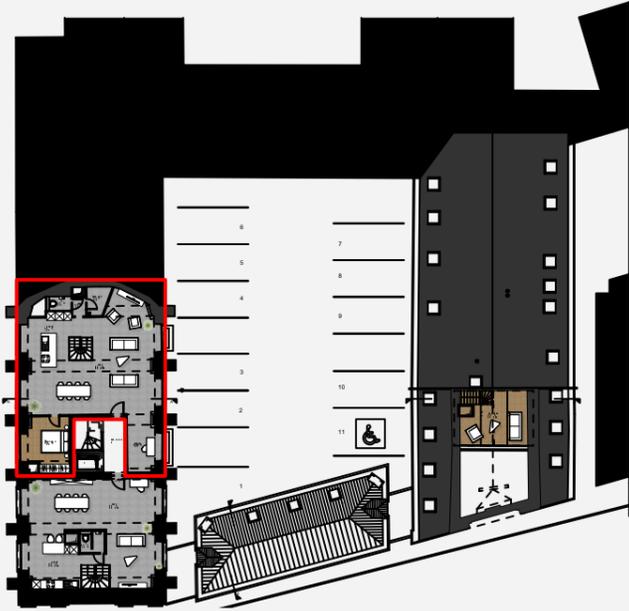

1
duplex

3
chambres

1
salle de bain

2
façades

1
cuisine


1
buanderie

184,8
m² (brut)

132,4
m² (net)

Plans, cotations, surfaces et équipements non contractuels. Reproduction interdite sans accord écrit. Les mesures reprises aux plans sont fournies à titre indicatif, celles-ci peuvent varier lors de l'édification d'un 1/20 en faveur ou en défaveur de l'acheteur. Promoteur: Récollectines s.a.

Appartement N°05

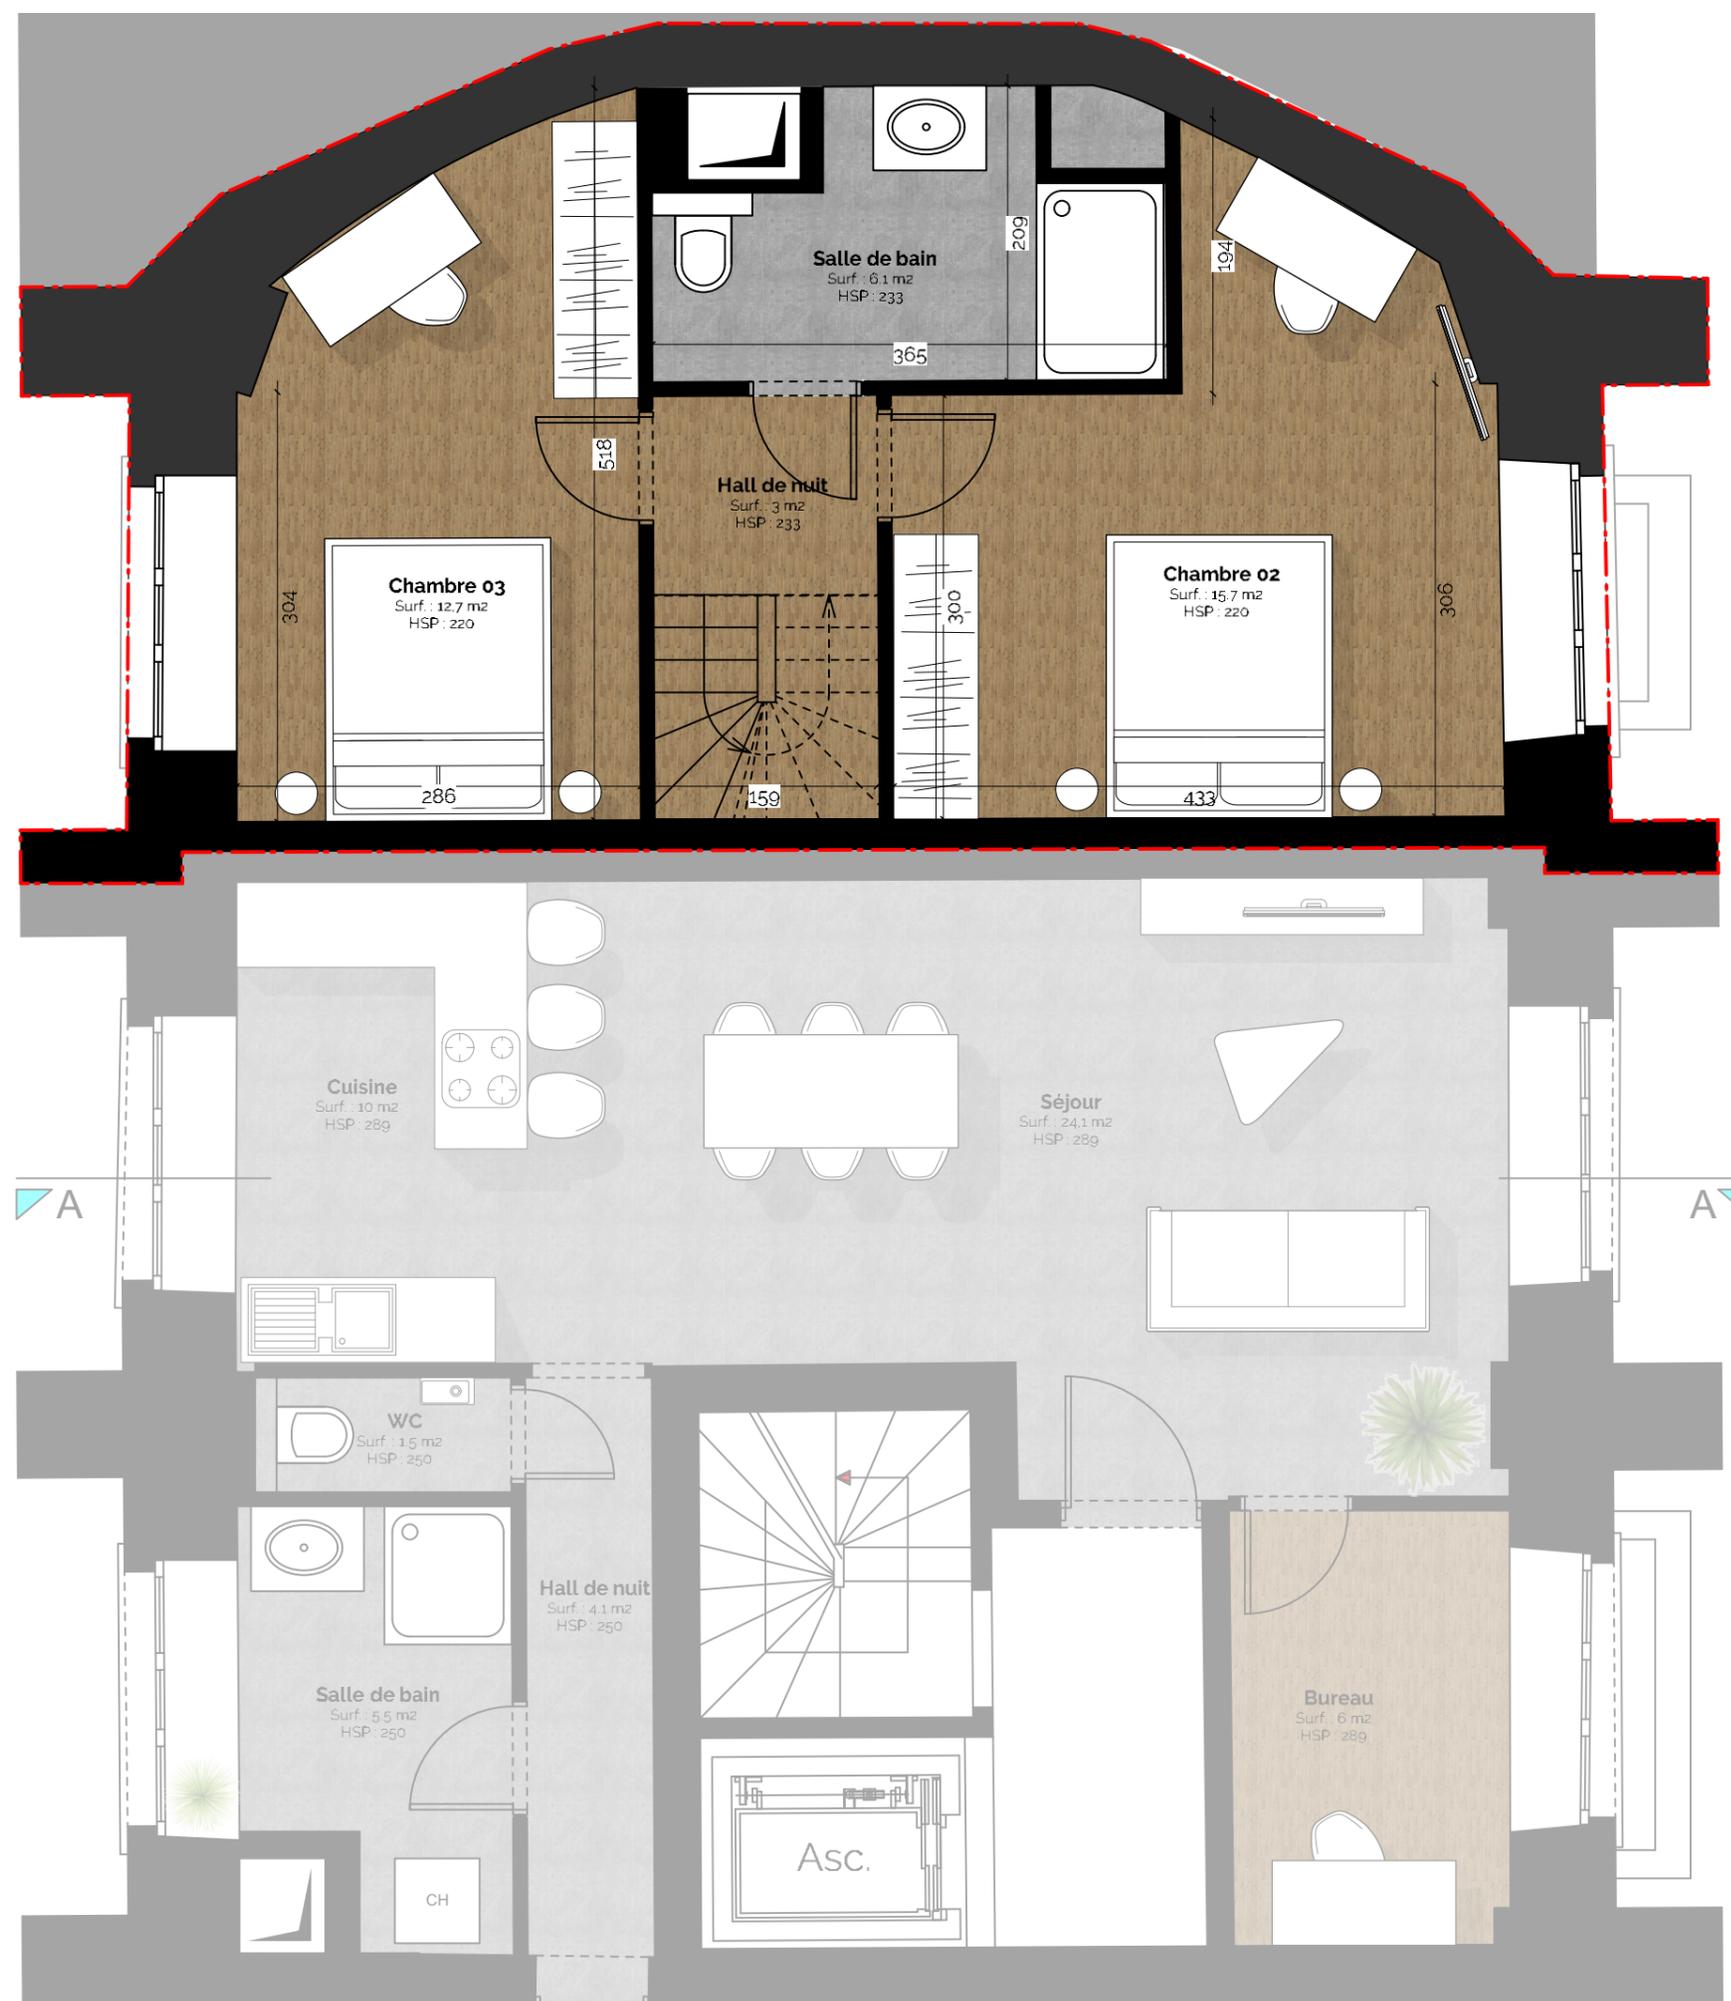

App.05 - R+2



Plans, cotations, surfaces et équipements non contractuels. Reproduction interdite sans accord écrit. Les mesures reprises aux plans sont fournies à titre indicatif, celles-ci peuvent varier lors de l'édification d'un 1/20 en faveur ou en défaveur de l'acheteur. Promoteur: Récollectines s.a.

1 duplex	3 chambres	1 salle de bain
2 façades	1 cuisine	1 buanderie
184,8 m ² (brut)	132,4 m ² (net)	