


Appartement N°11



1 duplex	2 chambres	1 salle de bain
2 façades	1 cuisine	
113,1 m ² (brut)	83,0 m ² (net)	

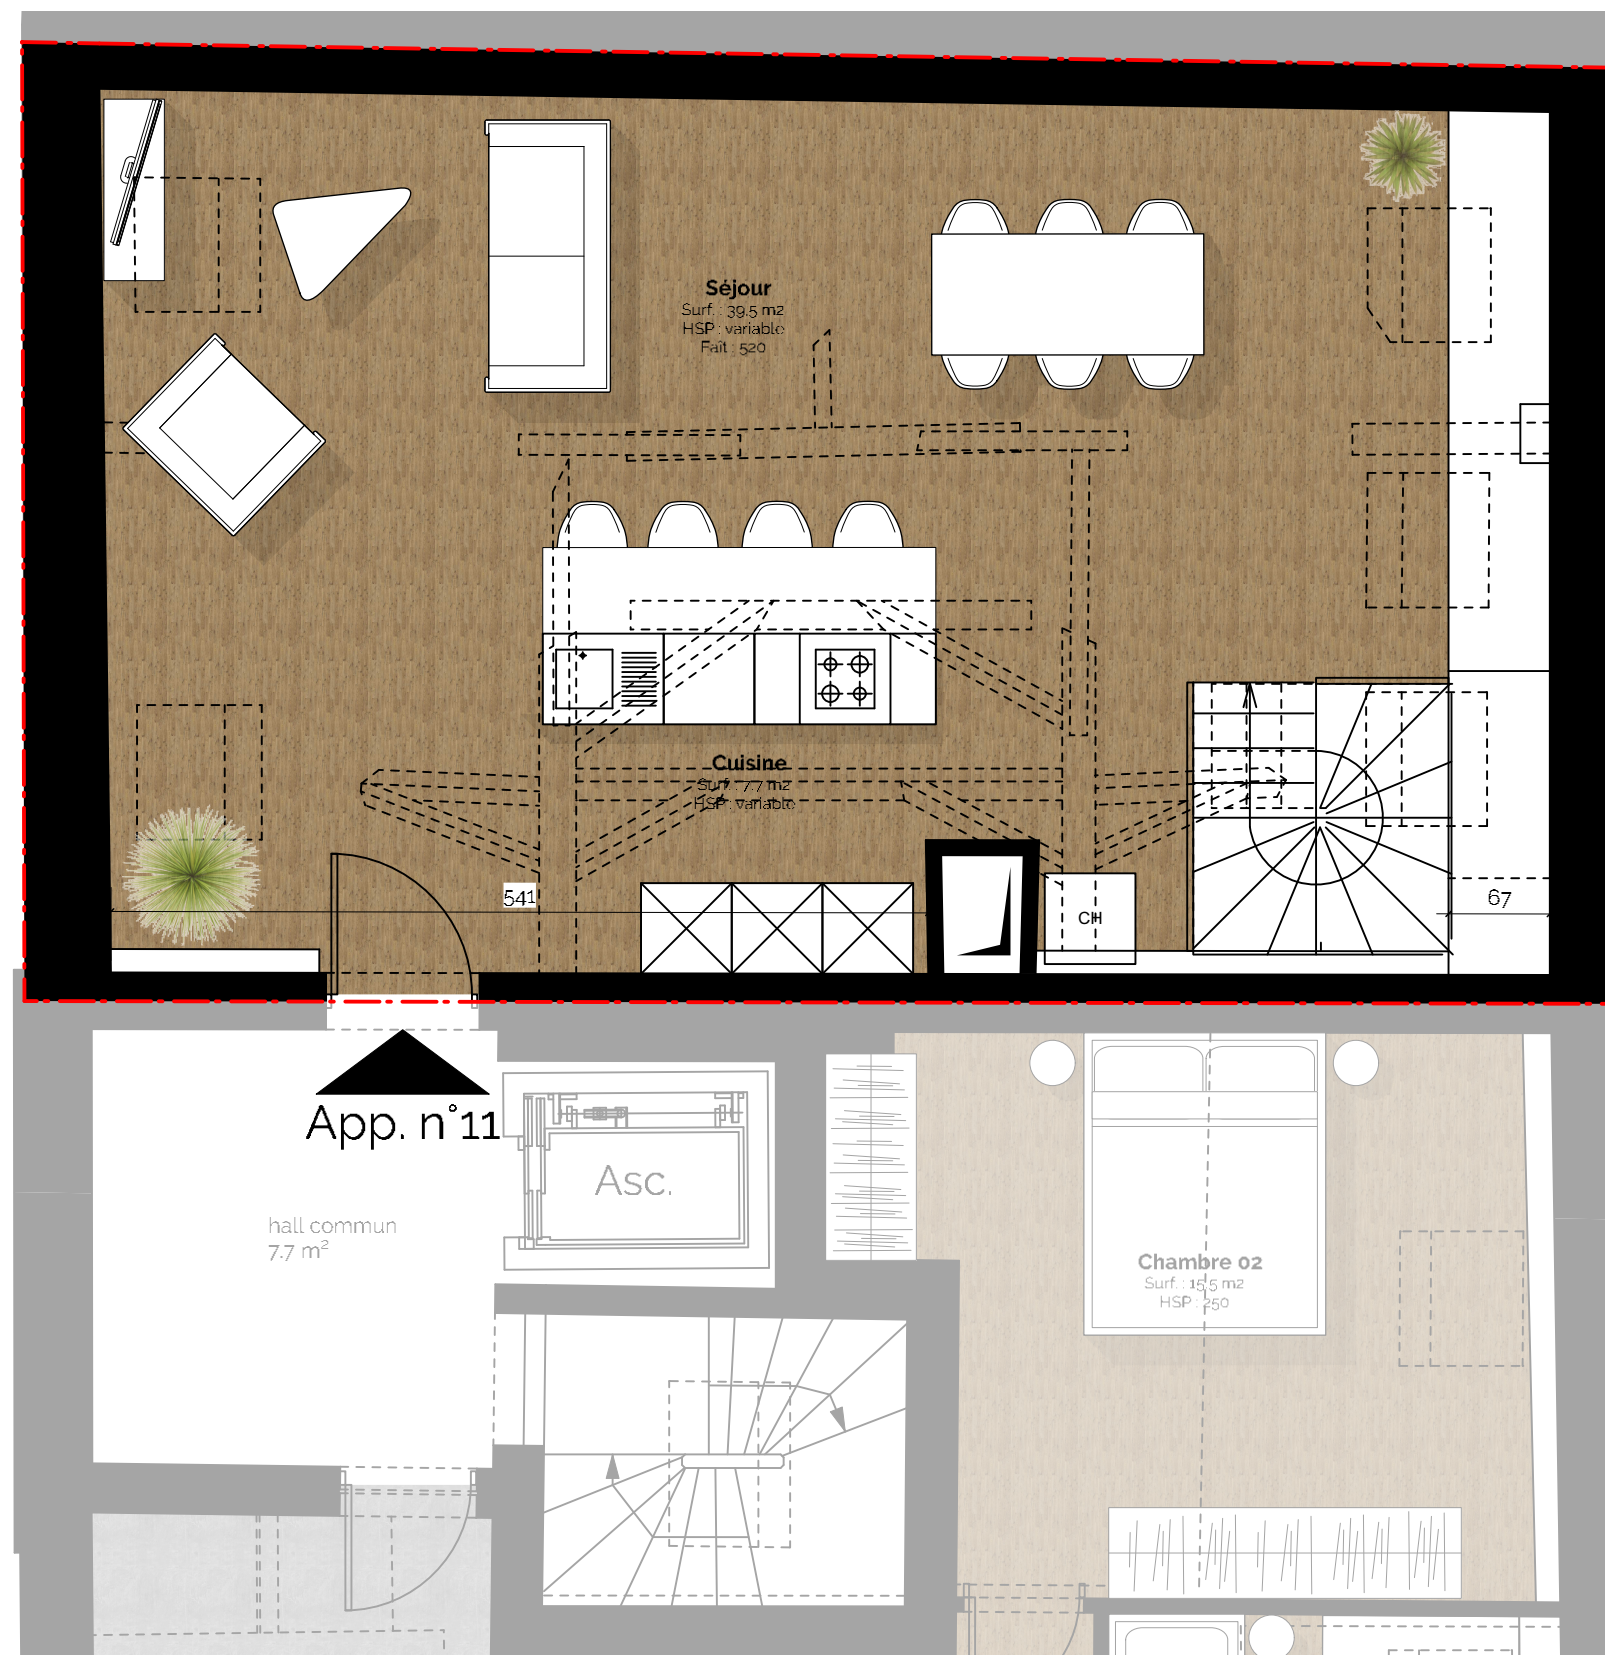

App.11 - R+2



Appartement N°11



1 duplex	2 chambres	1 salle de bain
2 façades	1 cuisine	
113,1 m ² (brut)	83,0 m ² (net)	



Plans, cotations, surfaces et équipements non contractuels. Reproduction interdite sans accord écrit.
 Les mesures reprises aux plans sont fournies à titre indicatif, celles-ci peuvent varier lors de l'édification d'un 1/20 en faveur ou en défaveur de l'acheteur.
 Promoteur: Récollectines s.a.