

# Appartement N°13




<b>1</b> duplex	<b>2</b> chambres	<b>1</b> salle de bain
<b>3</b> façades	<b>1</b> cuisine	<b>1</b> buanderie
<b>145</b> m <sup>2</sup> (brut)	<b>115,7</b> m <sup>2</sup> (net)	




Plans, cotations, surfaces et équipements non contractuels. Reproduction interdite sans accord écrit. Les mesures reprises aux plans sont fournies à titre indicatif, celles-ci peuvent varier lors de l'édification d'un 1/20 en faveur ou en défaveur de l'acheteur. Promoteur: Récollectines s.a.

# Appartement N°13

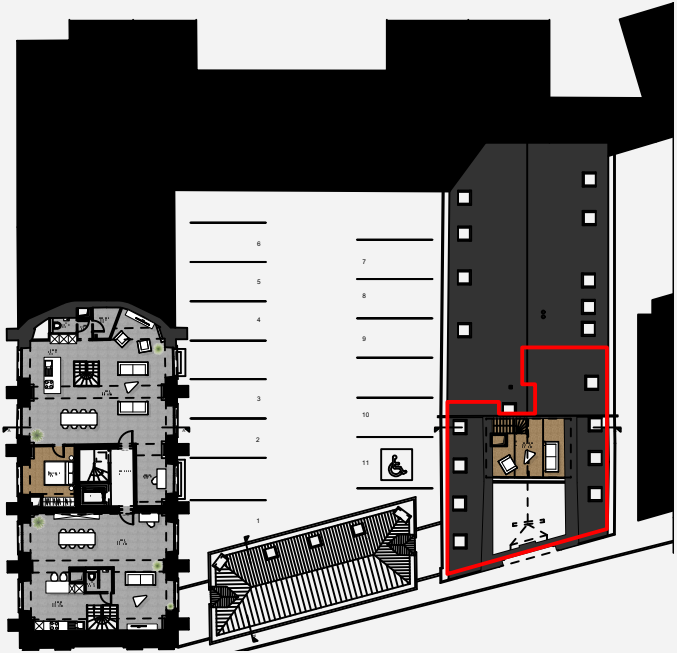

<b>1</b> duplex	<b>2</b> chambres	<b>1</b> salle de bain
<b>3</b> façades	<b>1</b> cuisine	<b>1</b> buanderie
<b>145</b> m <sup>2</sup> (brut)	<b>115,7</b> m <sup>2</sup> (net)	

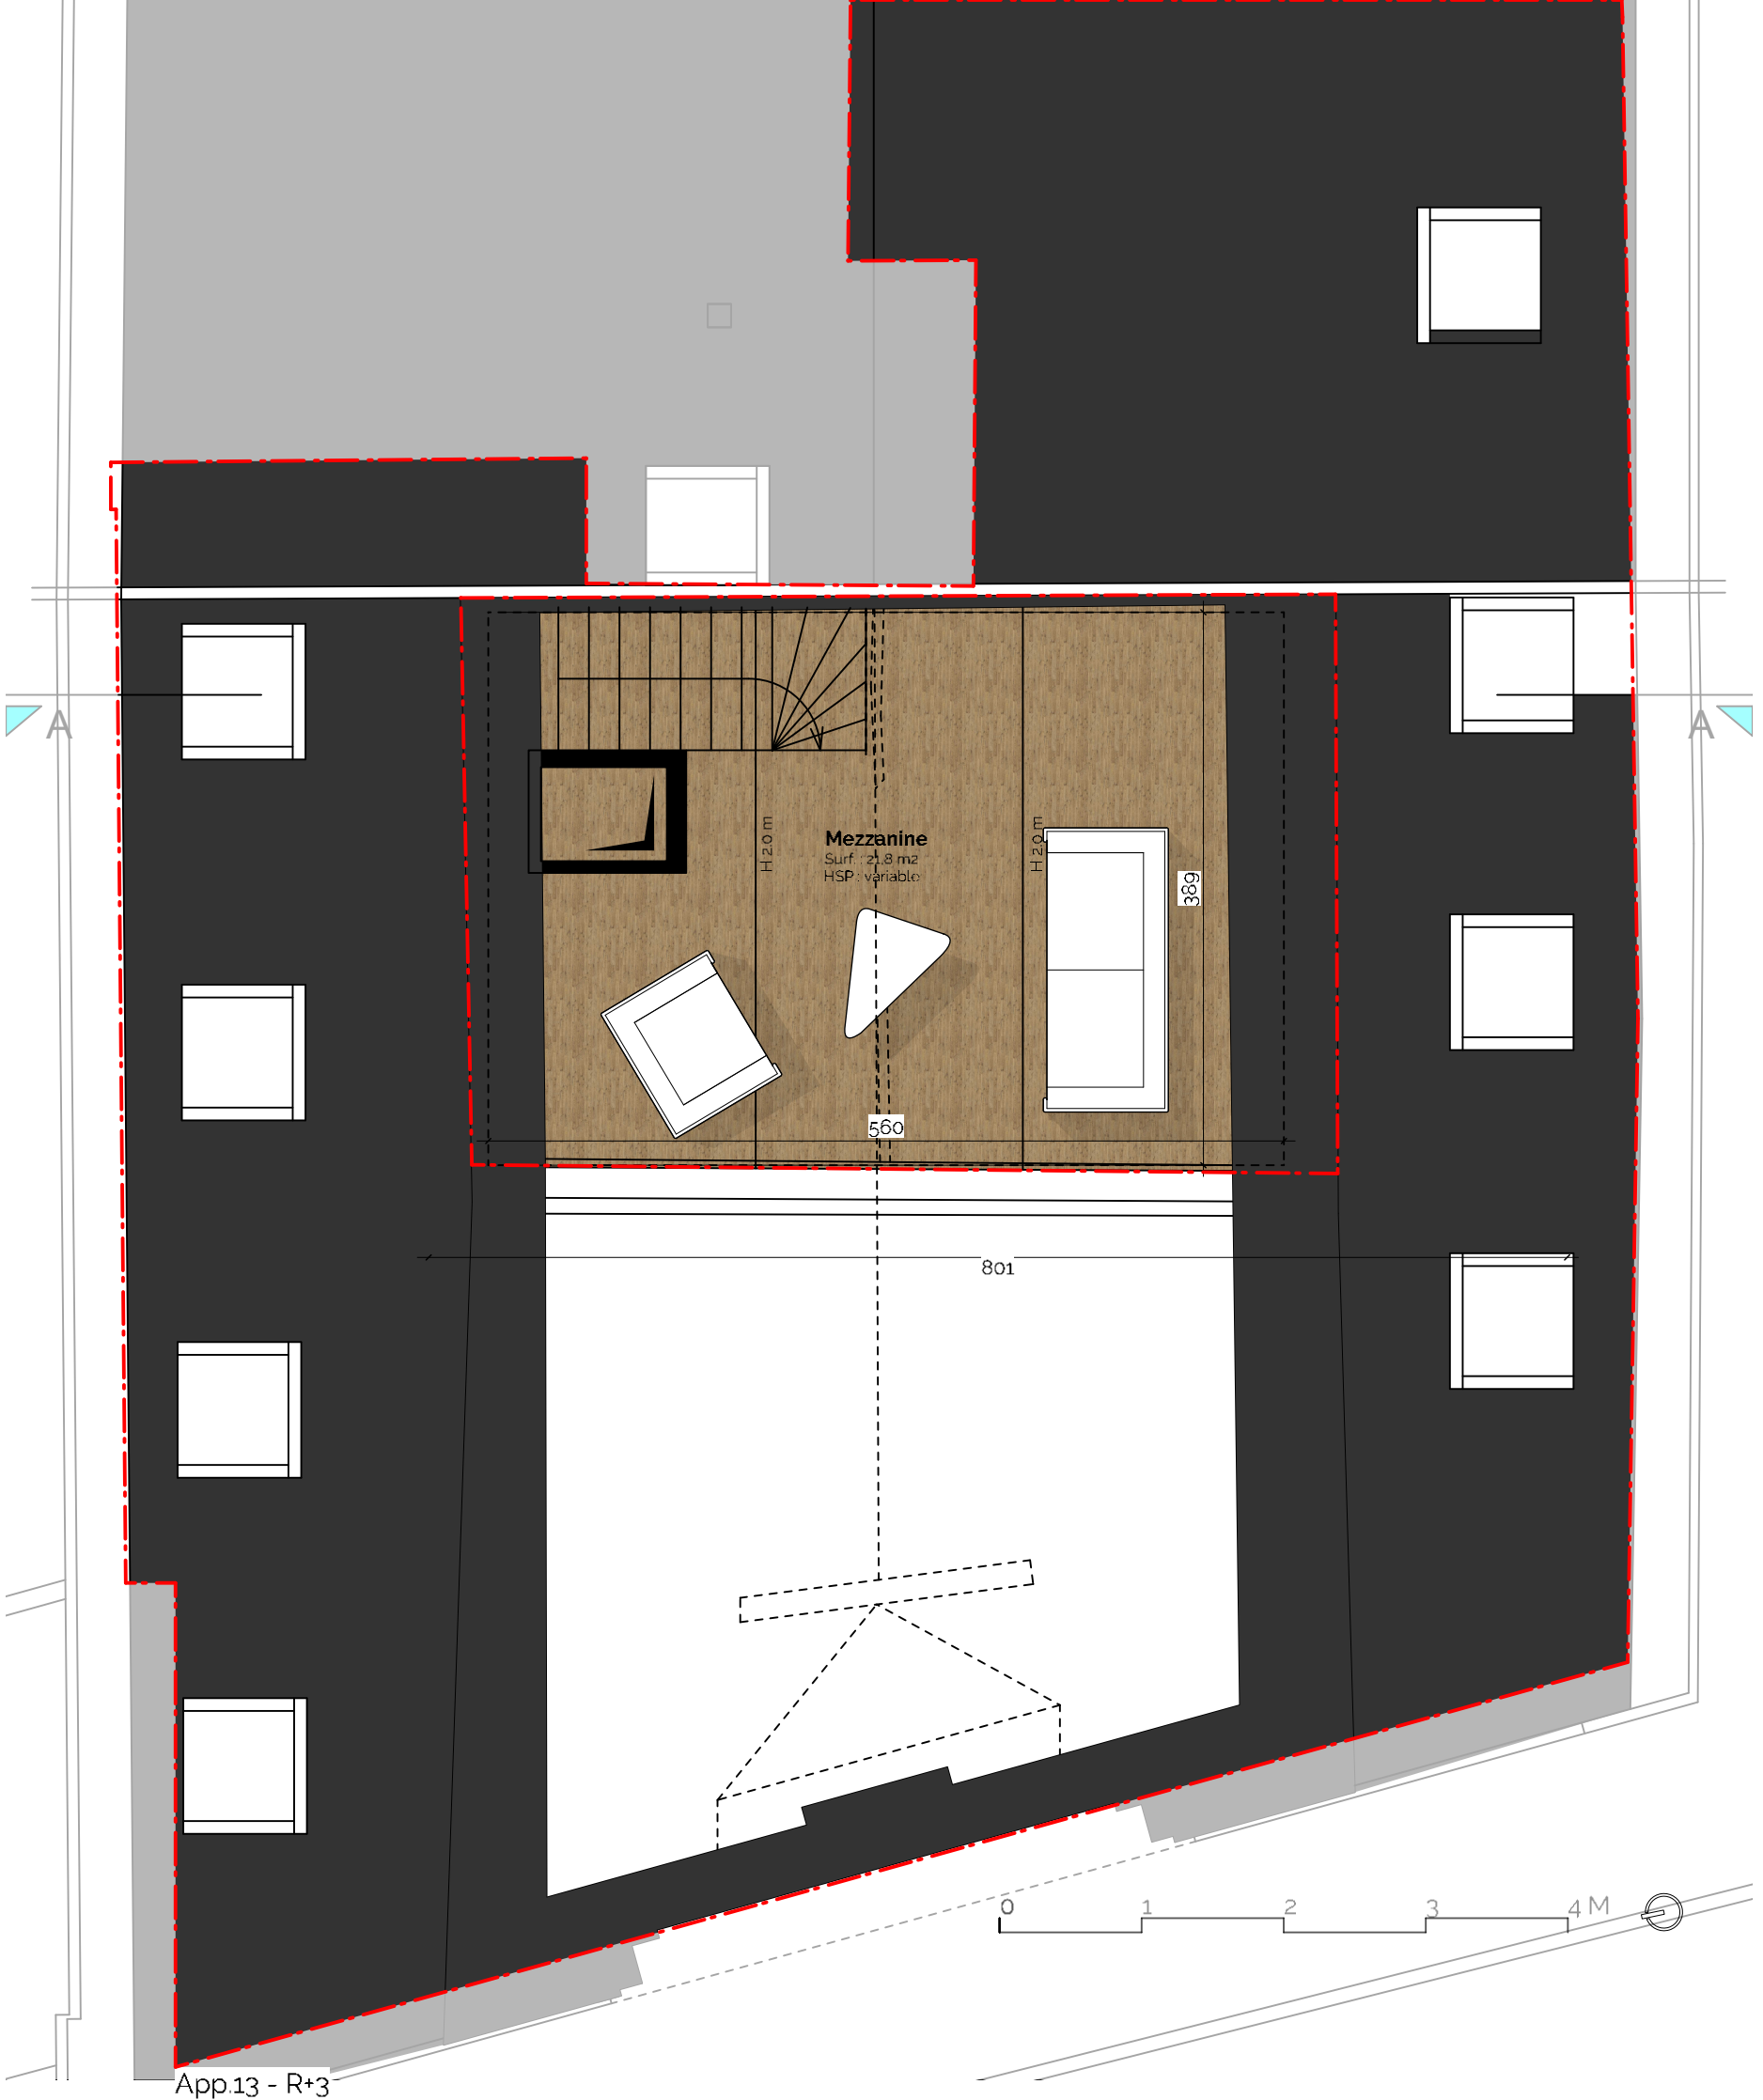

Plans, cotations, surfaces et équipements non contractuels. Reproduction interdite sans accord écrit. Les mesures reprises aux plans sont fournies à titre indicatif, celles-ci peuvent varier lors de l'édification d'un 1/20 en faveur ou en défaveur de l'acheteur. Promoteur: Récollectines sa.